

Votivkirche: Stilaltbau mit 3 Schlafzimmern und kleinem Balkon in herrschaftlichem Gründerzeithaus

1090 Wien, Österreich

Nähe: Schottentor, Votivkirche



Eckdaten Objektnummer 1952

Wohnfläche: ca. 236,5 m²

Mobiliar: Küche, Bad

Mietdauer: 5 Jahre

Beziehbar: sofort

Bauart: Altbau

Baujahr: ca. 1885

Heizung: Etagenheizung

Stockwerk: 3

Lift: Personenaufzug

Zustand: vollrenoviert

Zimmer: 6

Balkon: 1 (ca. 2 m²)

Bäder: 2

WCs: 2

Gesamtmiete*:	4.295,84 €
Miete pro m² (exkl. USt.):	13,62 €
Betriebskosten pro m² (exkl. USt.):	2,34 €

Miete:	3.220,00 €
Betriebskosten:	554,50 €
Liftkosten:	130,81 €
Umsatzsteuer:	390,53 €
monatliche Gesamtbelastung:	4.295,84 €

Kaution: 17.183,36 €

* Miete + Nebenkosten (inkl. USt.)

Provision: Gemäß Erstauftraggeberprinzip bezahlt der Abgeber die Provision.

Energieausweis gültig bis: 19.04.2033

Heizwärmebedarf: C 92,5 kWh/m²a

Gesamtenergieeffizienzfaktor: C 1,56

Ihr Ansprechpartner:



Elisabeth Rohr-de Wolf

Mobil: +4369910853663

Telefon: +43 699 10853663

E-Mail: rohr@rohr-real-estate.com



Detailbeschreibung

Herrlicher Altbau mit gartenseitigen Schlafzimmern

Schöner können Sie in Wien nicht wohnen: In diesem Gründerzeithaus, entworfen von dem Architekten Ludwig Förster, wohnten einstmals Persönlichkeiten wie Arthur Schnitzler. In der Bel Etage steht ab sofort eine herrschaftliche und äußerst repräsentative 6-Zimmer Wohnung zur Anmietung zur Verfügung, die auf 5 Jahre vermietet wird.

Die Lage ist sehr schön und sehr zentral gleich bei der Votivkirche und in Fußnähe zum ersten Bezirk. Trotz der innerstädtischen Lage haben Sie hier den unschätzbaren Vorteil, dass alle drei Schlafräume in einen großen Garten gelegen sind - zudem sind alle getrennt begehbar.

Die drei straßenseitigen Repräsentationsräume haben hohe Altbaufenster mit Blick auf die Frankgasse, die sehr wenig befahren ist.

Die Wohnfläche von 236,50 m² gliedert sich wie folgt:

- großzügiges Entrée
- Gästegarderobe
- geräumige Küche mit hochwertiger Ausstattung, Insel und freistehendem Kühl- und Gefrierschrank, Platz für einen Frühstückstisch
- Wohnsalon
- Esszimmer
- Büro/Gästezimmer
- 1 großes Schlafzimmer mit ensuite-Bädern und begehbarer Garderobe
- 1 weiteres großes Schlafzimmer mit Bad ensuite, das aber auch vom Gang begehbar ist
- 2. Badezimmer, das sowohl vom 2. Schlafzimmer ensuite als auch vom Gang begehbar ist
- Wirtschaftsraum
- Gästetoilette
- Kellerabteil

Ausstattung:

- Flügeltüren und teilweise Stuck
- sehr hohe Raumhöhe
- hochwertiger Parkettboden in den Wohnräumen und Fliesen in den Sanitärbereichen
- Badezimmer 1: Dusche, Badewanne, Waschtisch, WC und Fenster
- Badezimmer 2: Walk-in-Dusche und Waschtisch
- 2 begehbare Garderobe mit Einbauschränken
- hochwertige, formschöne Heizkörper
- Wirtschaftsraum: Waschmaschinenanschluss für Waschmaschine und Trockner, Gasetagenheizung

Lage:

Die wunderschön renovierte Liegenschaft befindet sich unmittelbar bei der Votivkirche, einen Steinwurf vom ersten Bezirk und der Wiener Innenstadt entfernt.



Parken:

Stellplätze können in der Garage in der österreichischen Nationalbank am Otto-Wagner-Platz oder am Rooseveltplatz angemietet werden.

Öffentliche Verkehrsanbindung- Infrastruktur:

U-Bahn/Straßenbahnstation Schottentor

U-Bahnlinie: U2 (und in Kürze auch U5)

Straßenbahnlinien: D, 1, 37, 38, 40, 41, 43, 44, 71

Autobuslinien: 1A, 40A

Nahversorgung:

Ein Gourmet-Billa befindet sich im Haus vis-à-vis, in nur wenigen Schritten finden Sie auf der Währinger Straße diverse Lebensmittelgeschäfte, ebenso wie eine Apotheke und einen Bipa.

Viele Restaurants und Bars liegen in fußläufiger Distanz, wie auch der Park am Rooseveltplatz, der zum Verweilen einlädt.

Der erste Bezirk ist in weniger als 5 Minuten zu Fuß erreichbar.

Wir würden uns sehr freuen, Ihnen diese Immobilie persönlich zeigen zu dürfen.

Ihr Team von Elisabeth Rohr Real Estate

Der Immobilienmakler erklärt, dass er – entgegen dem in der Immobilienwirtschaft üblichen Geschäftsgebrauch des Doppelmaklers – einseitig nur für den Vermieter tätig ist.

Ausstattung


Fliesen, Parkett, Gas, Etagenheizung, Einbauküche, Personenaufzug, Bad mit Fenster, Badewanne, Dusche, Kabel / Satelliten-TV, U-Bahn-Nähe



Lage

Rooseveltplatz, Votivkirche, Frankgasse

1090 Wien

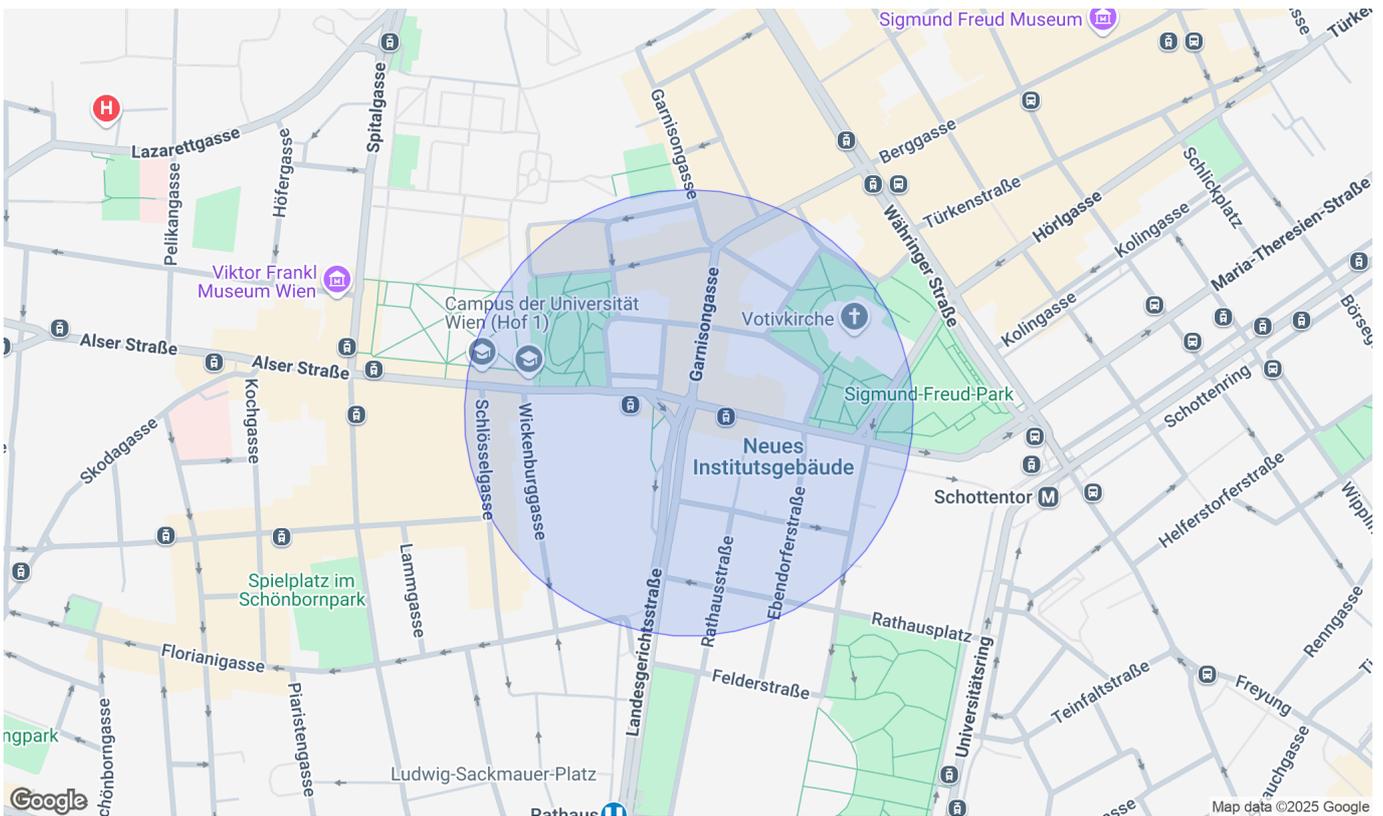

Infrastruktur/Entfernungen (POIs)

Gesundheit

Arzt	500 m
Apotheke	500 m
Klinik	500 m
Krankenhaus	1.000 m

Nahversorgung

Supermarkt	500 m
Bäckerei	500 m
Einkaufszentrum	2.000 m

Verkehr

Bus	500 m
U-Bahn	500 m
Straßenbahn	500 m
Bahnhof	500 m
Autobahnanschluss	3.000 m

Kinder & Schulen

Schule	500 m
Kindergarten	1.000 m
Universität	500 m
Höhere Schule	500 m

Sonstige

Geldautomat	500 m
Bank	500 m
Post	1.000 m
Polizei	500 m


Angaben Entfernung Luftlinie / Quelle: OpenStreetMap










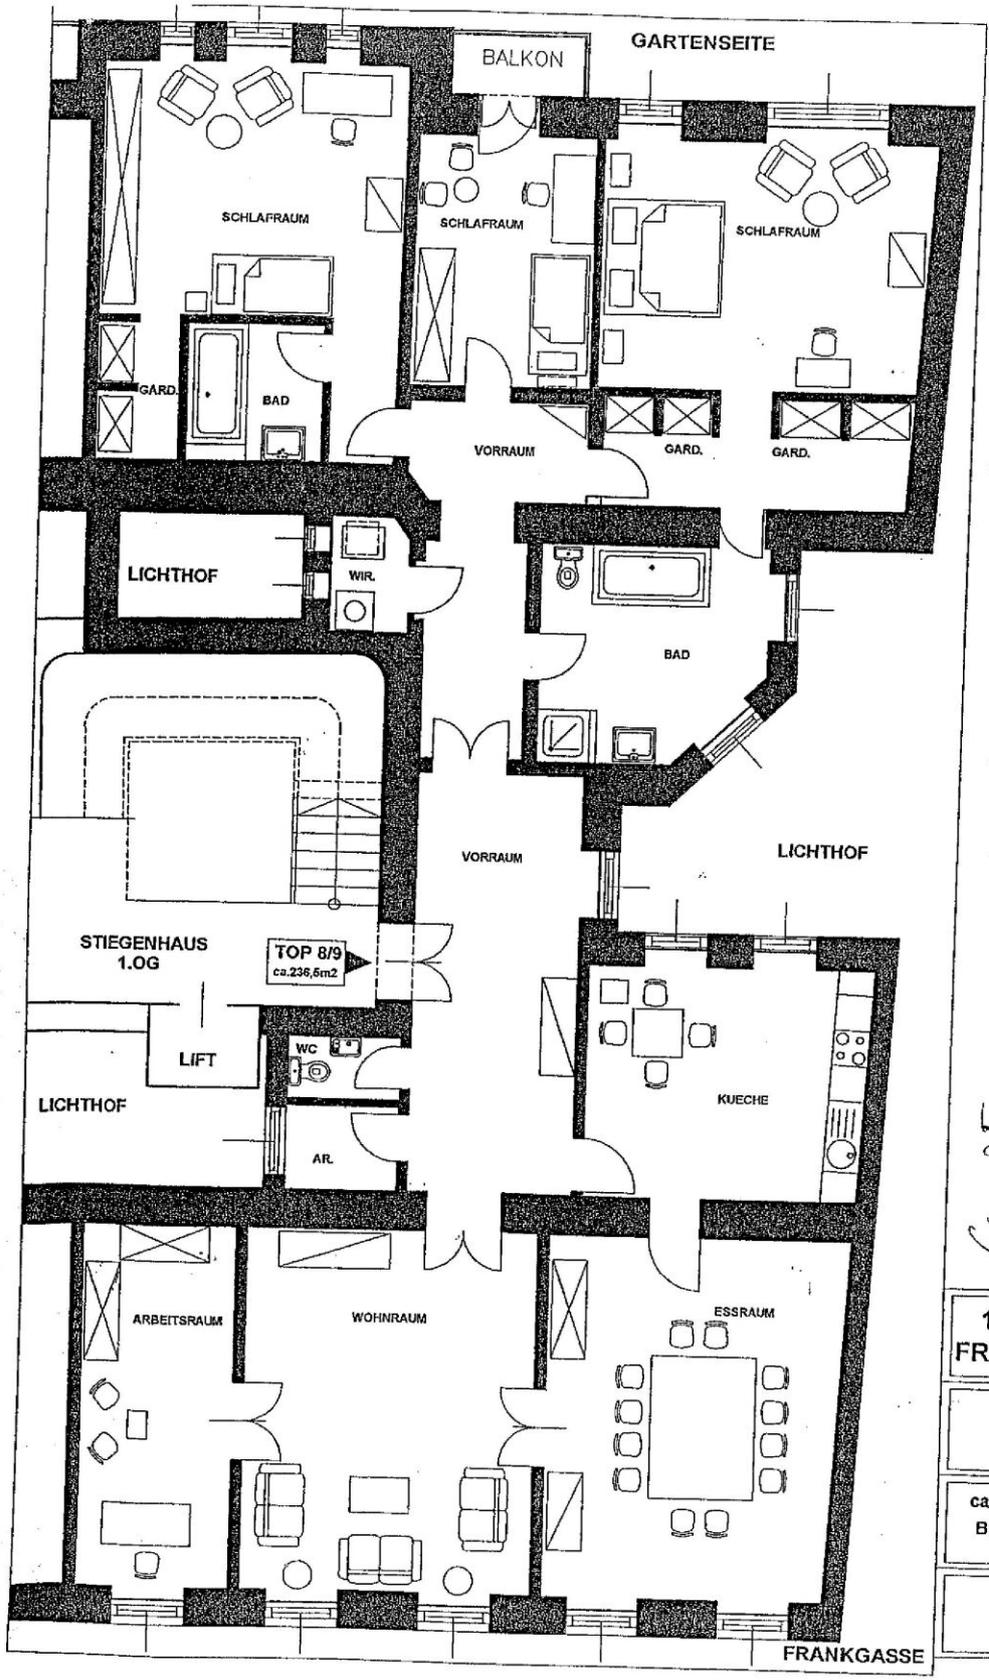

Gewinnungsprotokolle, die nicht in Übergabeprotokoll enthalten sind werden nicht dargestellt.

1090 WIEN FRANKGASSE 1
1.OG TOP 8/9
ca. 236,5m ² WNFL. Balkon ca. 2,7m ²
1:100

Handwritten signature

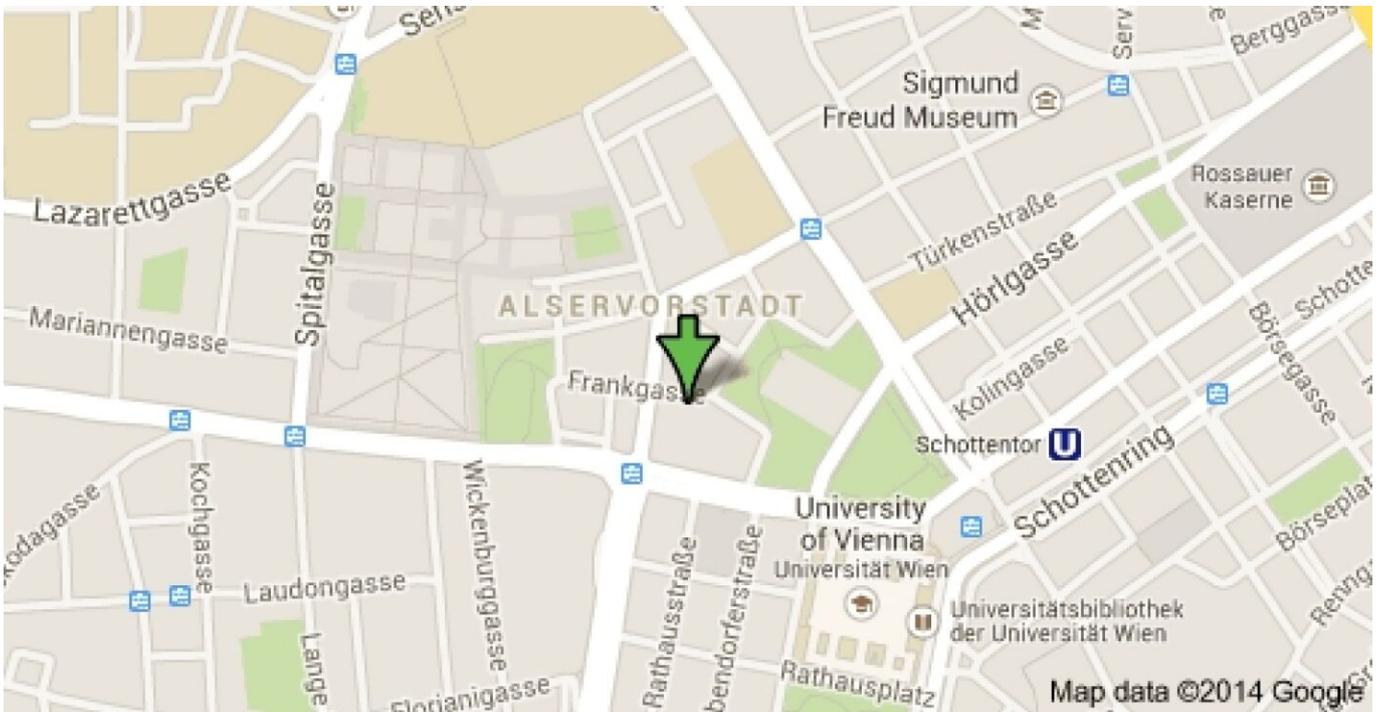

Informationsblatt

Vermittlung von Wohnungsmietverträgen

ÖVI-Form Nr. 14M/07/2023

I. Makler als ausschließlicher Vertreter des Vermieters	2
II. Rücktrittsrechte	3

Das Mietobjekt wird Ihnen vom Immobilienmaklerunternehmen

vertreten durch
zur höchstpersönlichen Verwendung präsentiert. Eine Weitergabe von Geschäfts-
gelegenheiten bedarf der ausdrücklichen Zustimmung des Immobilienmaklers.

Der Immobilienmakler erklärt, dass er – entgegen dem in der Immobilienwirtschaft üblichen Geschäftsgebrauch des Doppelmaklers – einseitig nur für den Vermieter tätig ist.



Von der Wirtschaftskammer Österreich, Fachverband der Immobilien- und Vermögenstreuhänder, empfohlene Geschäftsbedingungen gem. § 10 ImmMV 1996, BGBl. Nr. 297/1996
GZ 2023/05/05 – FVO Go/Pe – Form 14M/ÖVI

Medieninhaber: Österreichischer Verband der Immobilienwirtschaft
1070 Wien, Mariahilfer Straße 116/2. OG/2 • E-Mail: office@ovi.at • www.ovi.at

Diese Informationsbroschüre wurde auf Basis der aktuellen Gesetzestexte und ständiger Rechtsprechung sorgfältig erstellt und den Mitgliedsbetrieben von ÖVI und WKO zur Verfügung gestellt. Die Verwendung erfolgt unter der Voraussetzung, dass eine Haftung des Medieninhabers ausgeschlossen wird. Eine mögliche Schutzwirkung zugunsten Dritter wird ausdrücklich ausgeschlossen. Eine individuelle Abänderung oder auszugsweise Verwendung bedarf der ausdrücklichen Zustimmung.

I. Makler als ausschließlicher Vertreter des Vermieters

Mit der Einführung des sogenannten »Bestellerprinzips« bei der Vermittlung von Mietwohnungen geht der Gesetzgeber ab 01.07.2023 davon aus, dass der Immobilienmakler in der Regel nur mit dem Erstauftraggeber eine Provision vereinbaren kann. Wenn der Immobilienmakler zunächst vom Vermieter oder von einem von diesem dazu Berechtigten beauftragt wird, kann er nur mit diesem eine Provision vereinbaren. Gleichzeitig wird der Makler im Regelfall auf seine Doppelmaklertätigkeit gem. § 5 MaklerG verzichten, vielmehr ausdrücklich gem. § 17 MaklerG erklären, dass er einseitig nur für den Vermieter tätig wird, nicht für den Mieter.

Gesetzestext § 17 a Maklergesetz

Vermittlung von Wohnungsmietverträgen

§ 17 a. (1) Wenn ein Vermieter oder ein von diesem dazu Berechtigter im eigenen Namen als erster Auftraggeber einen Immobilienmakler mit der Vermittlung eines Wohnungsmietvertrags beauftragt hat, kann der Immobilienmakler nur mit dem Vermieter bzw. dem von diesem Berechtigten eine Provision vereinbaren.

(2) Mit einem Wohnungssuchenden kann ein Immobilienmakler nur dann eine Provision vereinbaren, wenn ihn dieser als erster Auftraggeber mit der Vermittlung eines Wohnungsmietvertrags beauftragt hat.

(3) Auch mit dem Wohnungssuchenden als erstem Auftraggeber kann der Immobilienmakler keine Provision vereinbaren, wenn

1. der Vermieter oder der Verwalter am Unternehmen des Immobilienmaklers oder an einem mit diesem verbundenen Unternehmen (§ 189 a Z 8 UGB) unmittelbar oder mittelbar beteiligt ist oder selbst, durch Organwalter oder durch andere maßgebliche Personen Einfluss auf dieses Unternehmen ausüben kann, oder wenn der Immobilienmakler am Unternehmen des Vermieters oder Verwalters oder an einem mit diesem verbundenen Unternehmen unmittelbar oder mittelbar beteiligt ist oder selbst, durch Organwalter oder durch andere maßgebliche Personen Einfluss auf dieses Unternehmen ausüben kann, oder
2. der Vermieter oder eine in Z 1 erster Satz genannte Person vom Abschluss eines Maklervertrags abgesehen hat, damit der Wohnungssuchende als Erstauftraggeber provisionspflichtig wird, oder
3. der Immobilienmakler eine zu vermietende Wohnung mit Einverständnis des Vermieters inseriert oder zumindest für einen eingeschränkten Interessentenkreis auf andere Weise bewirbt.

(4) Der Immobilienmakler hat jeden Maklervertrag über die Vermittlung eines Wohnungsmietvertrags unter Beifügung des Datums schriftlich oder auf einem anderen dauerhaften Datenträger festzuhalten. Bei Geltendmachung eines Provisionsanspruchs hat er dem Wohnungssuchenden darzulegen, dass kein Fall des Abs. 1 oder des Abs. 3 vorliegt.

(5) Eine Vereinbarung ist unwirksam, soweit sie

1. den Wohnungssuchenden zu einer Provision oder sonstigen Leistung im Zusammenhang mit der Vermittlung oder dem Abschluss eines Wohnungsmietvertrags an den nicht provisionsberechtigten Immobilienmakler oder an den Vermieter verpflichtet oder
2. den Wohnungssuchenden zu einer sonstigen Leistung im Zusammenhang mit der Vermittlung oder dem Abschluss eines Wohnungsmietvertrags ohne gleichwertige Gegenleistung an den früheren Mieter oder an einen sonstigen Dritten verpflichtet.

§ 27 MRG bleibt unberührt.

(6) Die Abs. 1 bis 5 und 7 gelten nicht für die Vermittlung von Wohnungsmietverträgen, die von Dienstgebern als Mieter geschlossen werden, um Dienstnehmern eine Dienst-, Natural- oder Werkswohnung (§ 1 Abs. 2 Z 2 MRG) zur Verfügung zu stellen.

(7) Sofern die Tat nicht bereits von § 27 Abs. 5 MRG erfasst ist, begeht eine Verwaltungsübertretung

1. wer als Immobilienmakler oder für ihn handelnder Vertreter entgegen Abs. 1, Abs. 3 oder Abs. 5 eine Provision oder sonstige Leistung vereinbart, fordert oder entgegennimmt,
2. wer als Vermieter oder für ihn handelnder Vertreter, als früherer Mieter oder sonstiger Dritter entgegen Abs. 5 Leistungen vereinbart, fordert oder entgegennimmt, oder
3. wer es als Immobilienmakler entgegen Abs. 4 unterlässt, einen Maklervertrag schriftlich oder auf einem anderen dauerhaften Datenträger festzuhalten und ist in den Fällen der Z 1 und Z 2 mit einer Geldstrafe bis 3600 Euro, im Fall der Z 3 mit einer solchen bis 1500 Euro zu bestrafen.

II. Rücktrittsrechte

1. Rücktritt vom Immobiliengeschäft nach § 30a KSchG

Ein Verbraucher (§ 1 KSchG) kann binnen einer Woche seinen Rücktritt erklären, wenn,

- er seine Vertragserklärung am Tag der erstmaligen Besichtigung des Vertragsobjektes abgegeben hat,
- seine Erklärung auf den Erwerb eines Bestandrechts (insbes. Mietrechts), eines sonstigen Gebrauchs- oder Nutzungsrechts oder des Eigentums gerichtet ist, und zwar
- an einer Wohnung, an einem Einfamilienwohnhaus oder einer Liegenschaft, die zum Bau eines Einfamilienwohnhauses geeignet ist, und dies
- zur Deckung des dringenden Wohnbedürfnisses des Verbrauchers oder eines nahen Angehörigen dienen soll.

Die Frist beginnt erst dann zu laufen, wenn der Verbraucher eine Zweitschrift der Vertragserklärung und eine Rücktrittsbelehrung erhalten hat, d. h. entweder am Tag nach Abgabe der Vertragserklärung oder, sofern die Zweitschrift samt Rücktrittsbelehrung später ausgehändigt worden ist, zu diesem späteren Zeitpunkt. Das Rücktrittsrecht erlischt jedenfalls spätestens einen Monat nach dem Tag der erstmaligen Besichtigung. Die Vereinbarung eines Angelds, Reugelds oder einer Anzahlung vor Ablauf der Rücktrittsfrist nach § 30a KSchG ist unwirksam.

Eine an den Immobilienmakler gerichtete Rücktrittserklärung bezüglich eines Immobiliengeschäfts gilt auch für einen im Zug der Vertragserklärung geschlossenen Maklervertrag. Die Erklärung des Rücktritts ist an keine bestimmte Form gebunden. Die Rücktrittsfrist ist gewahrt, wenn die Rücktrittserklärung innerhalb der Frist abgesendet wird (§ 3 Abs. 4 KSchG).

2. Das Rücktrittsrecht bei Nichteintritt maßgeblicher Umstände (§ 3a KSchG)

Der Verbraucher kann von seinem Vertragsantrag oder vom Vertrag zurücktreten, wenn

- ohne seine Veranlassung,
- maßgebliche Umstände,
- die vom Unternehmer als wahrscheinlich dargestellt wurden,
- nicht oder in erheblich geringerem Ausmaß eingetreten sind.

Maßgebliche Umstände sind

- die erforderliche Mitwirkung oder Zustimmung eines Dritten,
- steuerrechtliche Vorteile,
- eine öffentliche Förderung oder die Aussicht auf einen Kredit.

Die Rücktrittsfrist beträgt eine Woche ab Erkennbarkeit des Nichteintritts für den Verbraucher, wenn er über dieses Rücktrittsrecht schriftlich belehrt wurde. Das Rücktrittsrecht endet aber jedenfalls einen Monat nach beidseitiger vollständiger Vertragserfüllung.

Ausnahmen vom Rücktrittsrecht

- Wissen oder wissen müssen des Verbrauchers über den Nichteintritt bei den Vertragsverhandlungen.
- Im einzelnen ausgehandelter Ausschluss des Rücktrittsrechtes (formulärmäßig nicht abdeckbar).
- Angemessene Vertragsanpassung.

Die Erklärung des Rücktritts ist an keine bestimmte Form gebunden. Die Rücktrittsfrist ist gewahrt, wenn die Rücktrittserklärung innerhalb der Frist abgesendet wird (§ 3 Abs. 4 KSchG).